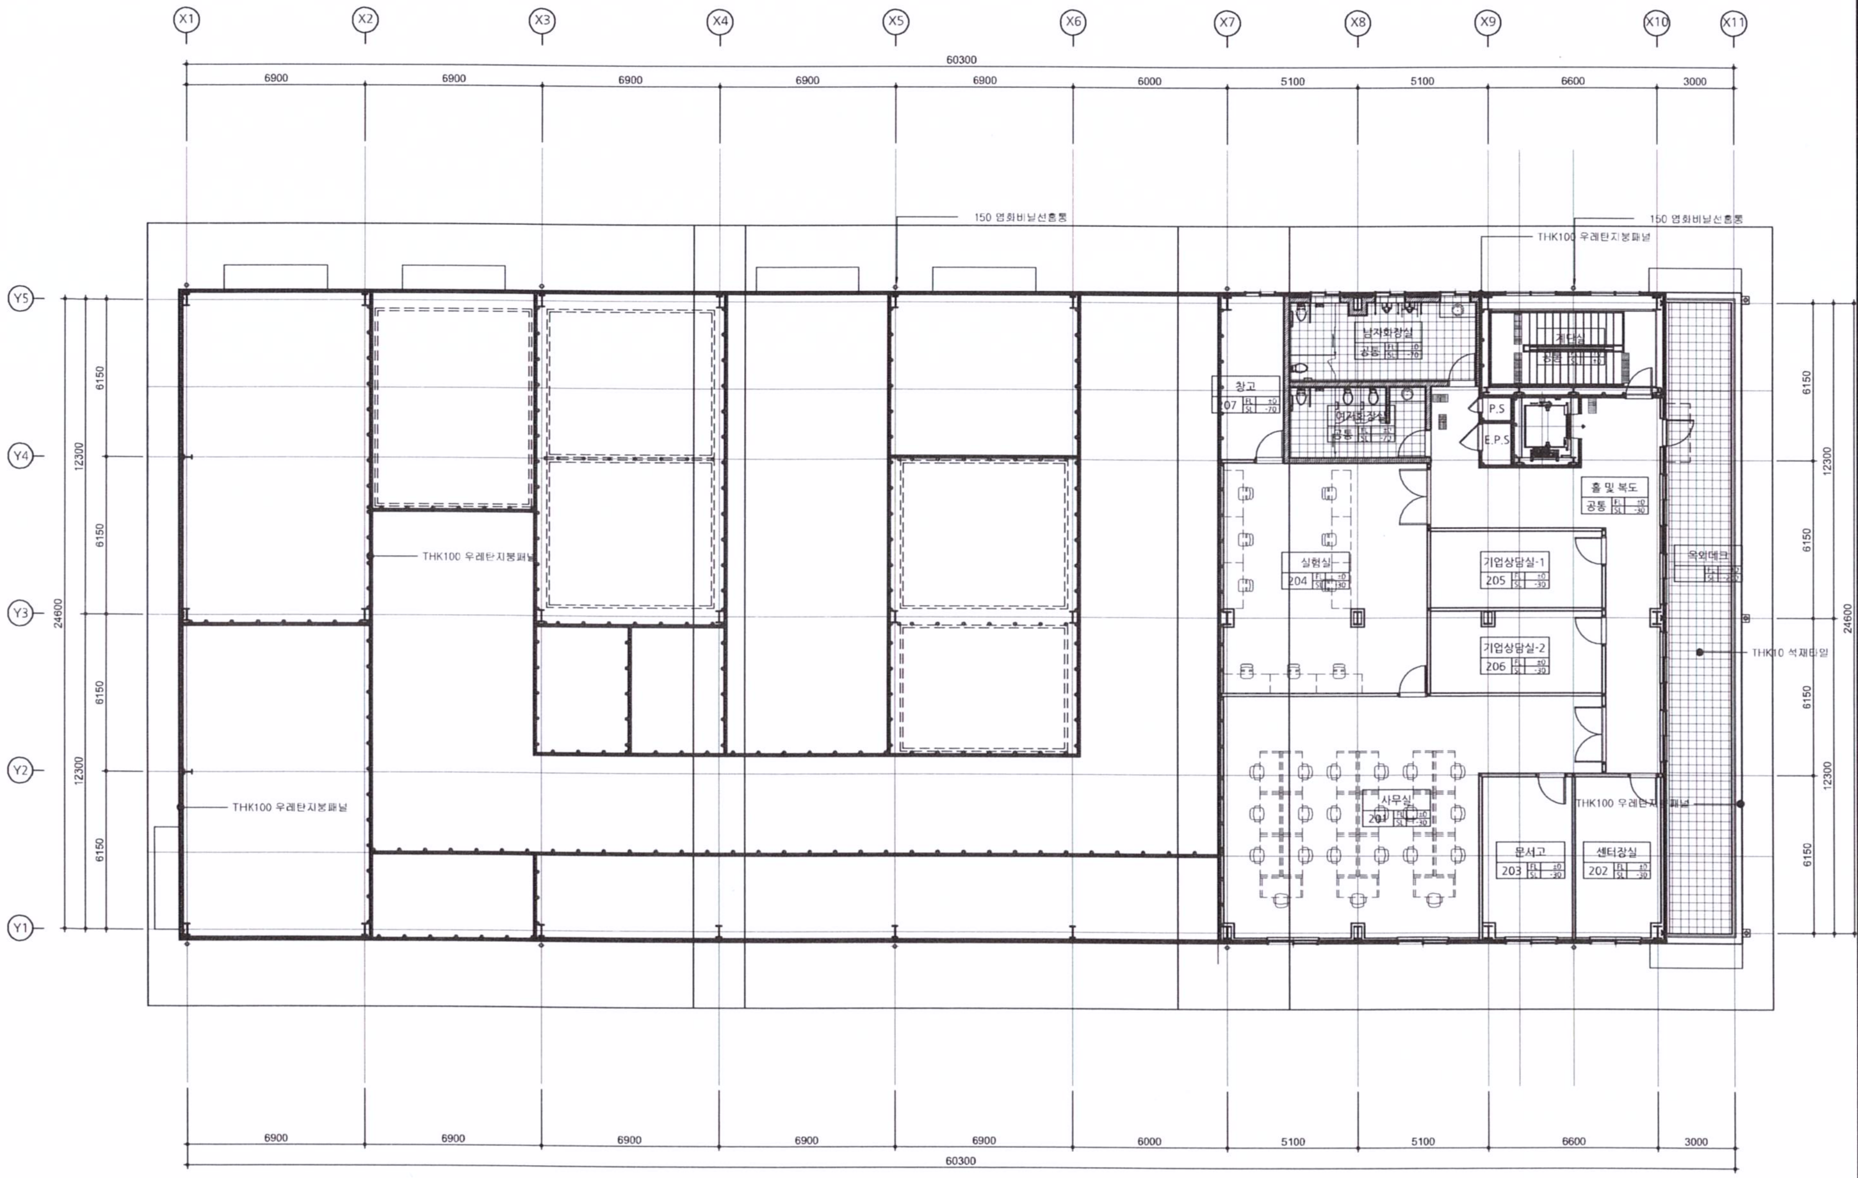

① 지상 2층 평면도
SCALE =1/100(A1), 200(A3)

전라남도 천연자원연구원

SG PARTNERS ARCHITECTURE
(주)에스지 파트너스 건축사사무소
建築士 최 기 성
전라남도 순천시 왕지4길 5
TEL: 061-724-8698 / FAX: 061) 724-8696
E.mail:sgpa623@naver.com

공사명 PROJECT TITLE

**천연물원재료
GAP/GMP
연계처리시스템
건립공사**

NOTE

△	
△	
△	
△	

DRAWING TITLE

지상 2층 평면도

PROJECT NO	
APPROVED	
CHECKED	
DRAWN	
SCALE	A1 = 1/100 A3 = 1/200
DATE	2020. 02.

DRAWING NO.
A 102
SHEET NO.

A1(841X594mm)

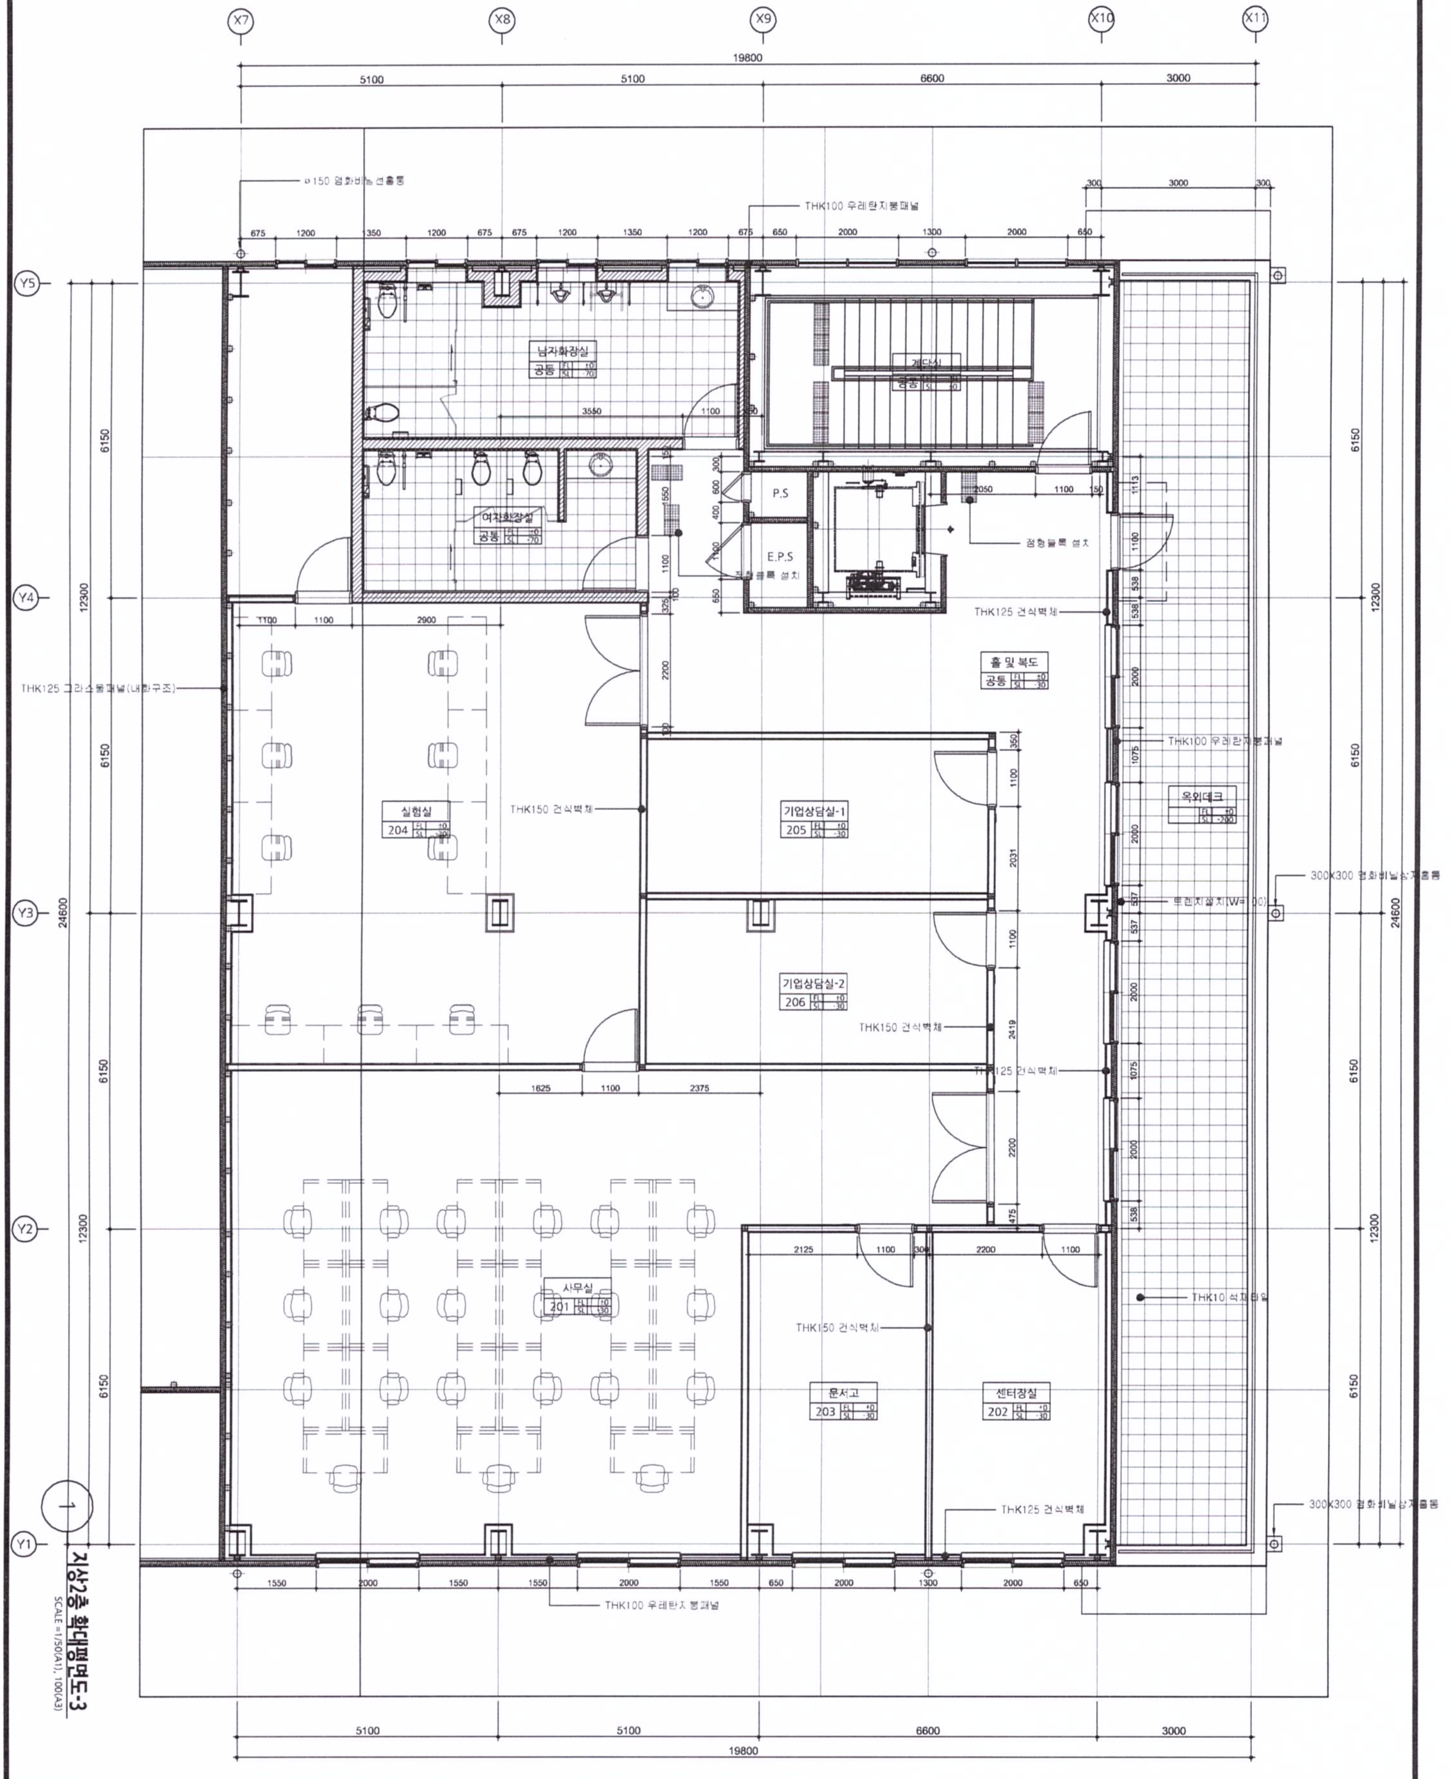

지상2층 확대평면도-3

SCALE=1/50(A1), 100(A3)

JINR
전라남도 천연자원연구원

SG PARTNERS ARCHITECTURE
(주)에스지 파트너스 건축사사무소
建築士 최 기 성
전라남도 순천시 동지4길 5
TEL : 061-724-8698 / FAX: 061) 724-8696
E.mail:sgpa623@naver.com

공 사 명 PROJECT TITLE

천연물원재료
GAP/GMP
연계처리시스템
건립공사

특기사항 NOTE

△			
△			
△			
수정사항	일 자	수정내용	비 고
	제 도	검 사	승 인

도 면 명 DRAWING TITLE

지상2층 확대평면도-3

승 인 PROJECT NO	
승 인 APPROVED	
검 사 CHECKED	
제 도 DRAWN	
축 척 SCALE	A1 = 1/50 A3 = 1/100
일 자 DATE	2020. 02.
도면번호 DRAWING NO.	A 406
일련번호 SHEET NO.	

A1(841X594mm)